


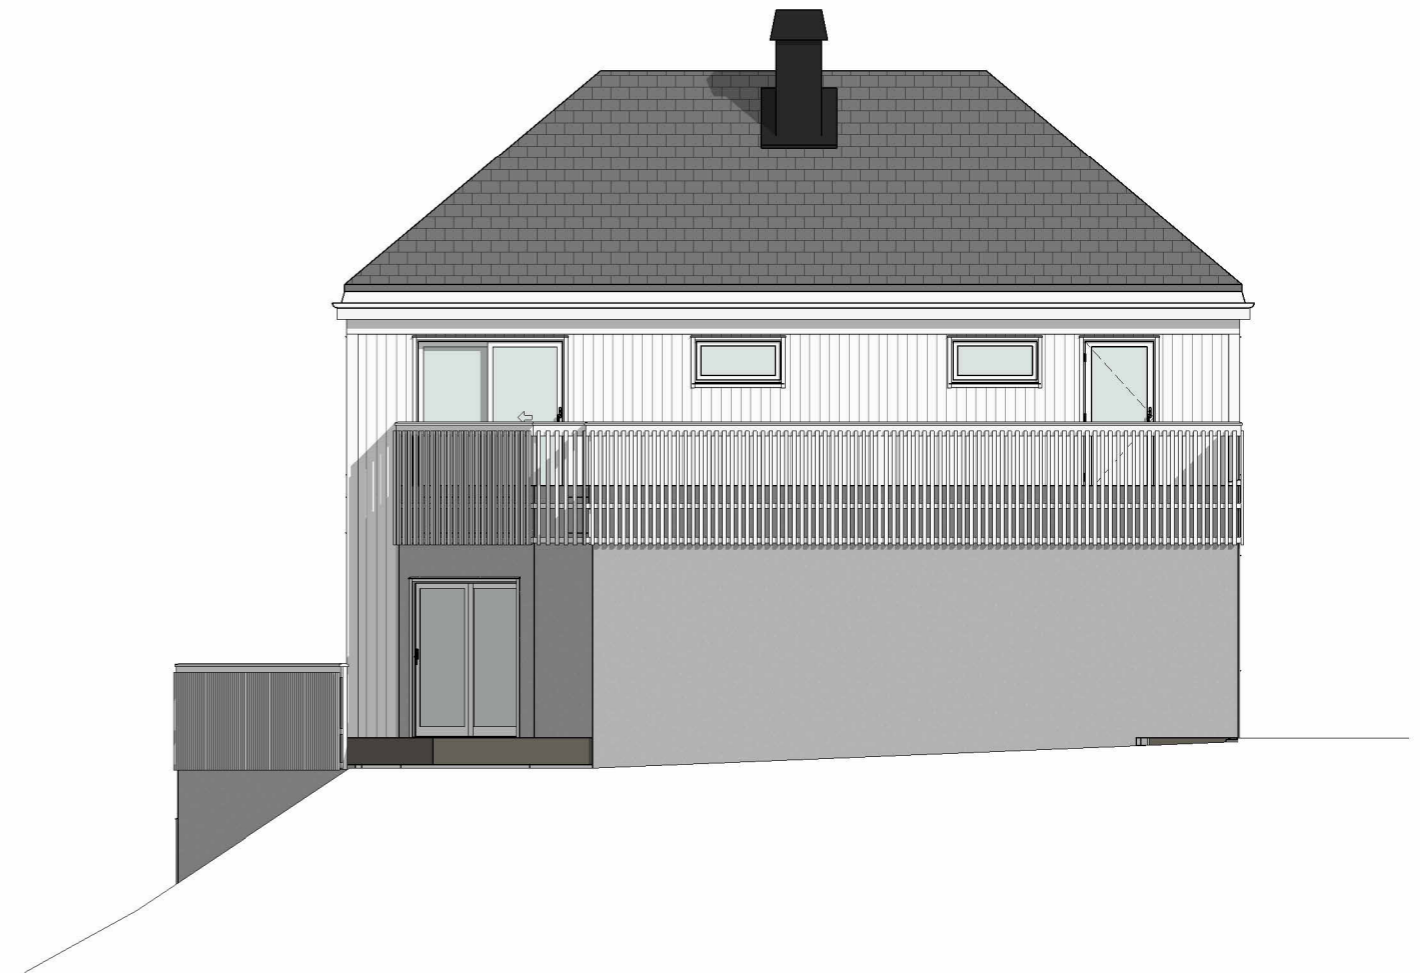

Fasade 3 nordvest



Fasade 4 sørvest

SALGSSKISSE

* Tegningen er på skissestadiet og må ikke brukes i sammenheng med offentlig dokumentbehandling eller som kontraktstegning.



MEDLEM:	
TILTAKSHAVER: Nytt hjem eiendomsutvikling AS	G.nr/B.nr: 9/239
BYGGEPLASS: Lauritz Jenssens gate 1	KOMMUNE: Trondheim

REV.	DATO	REVISJON	SIGN.

TEGN, INNHOLD: Fasader		FORMAT: A3	MÅLESTOKK: 1 : 100
PROSJEKT/HUSTYPE: Lauritz Jenssens gate 1		KONTR: -	PROSJEKT NR: 20250579
ARKITEKT: M. K. Heggvoll	DATO: 29.04.26	TEGN: MHE	REV:
			TEGN.NR: 41-FA-02

© Denne tegning må ikke kopieres eller benyttes ved foretagender som rettighetshaver ikke medvirker i.