


Snitt B.

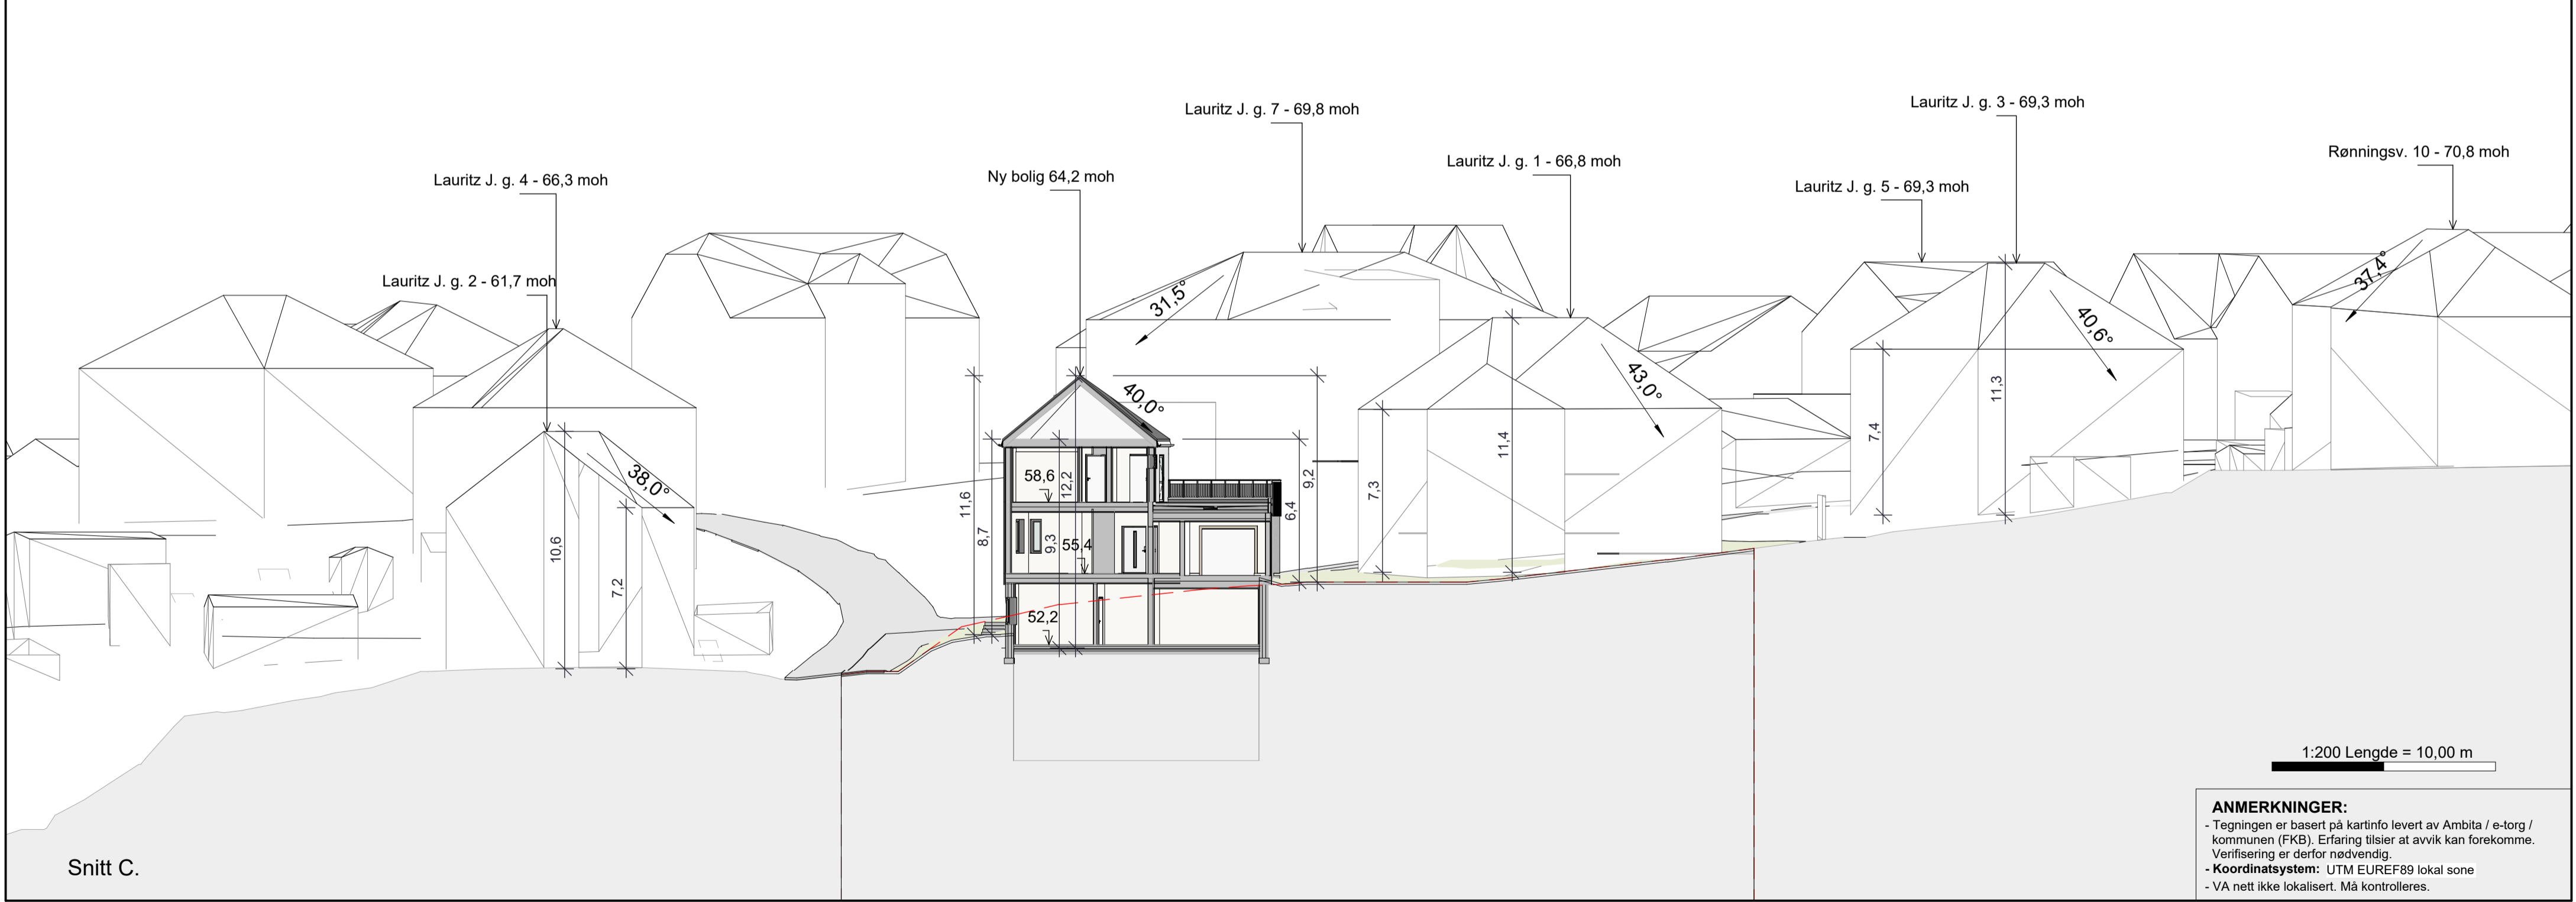

Snitt C.

**ANMERKNINGER:**  
 - Tegningen er basert på kartinfo levert av Ambita / e-torg / kommunen (FKB). Erfaring tilsier at avvik kan forekomme. Verifisering er derfor nødvendig.  
 - **Koordinatsystem:** UTM EUREF89 lokal sone  
 - VA nett ikke lokalisert. Må kontrolleres.

MEDLEM:	
TILTAKSHAVER: Nytt Hjem Eiendomsutvikling AS	G.nr/B.nr: 9/239
BYGGEPLASS: Lauritz Jenssens gate 1	KOMMUNE: Trondheim

REV.	DATO	REVISJON	SIGN.

TEGN. INNHOLD: Terrengsnitt		FORMAT: A2	MALESTOKK: 1 : 200
PROSJEKT/HUSTYPE: Lauritz Jenssens gate 1		KONTR: 	PROSJEKT NR: 20250579
ARKTEKT:	DATO: 28.04.26	TEGN: MHE	REV: 
			TEGN NR: 11-TE-02